


Haus Nr. 23  
Wohnung 1.1  
1.Obergeschoss

Zimmer 4.5  
Fläche Brutto 120.5 m<sup>2</sup>

0 1 2 3 4  
Massstab 1:100 (1cm = 1m)

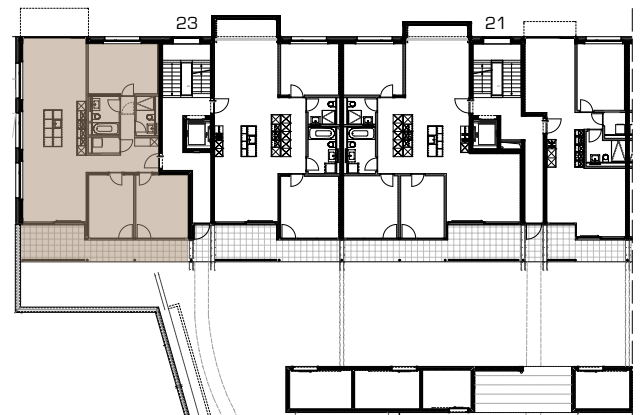

## Stadthaus Seehof & Hafenparkhaus

## Wohnung 1.1

Format A4  
13.04.17

Bauherrschaft  
JUBAGIMMO c/o KIMO AG  
KIMO AG Rechenstrasse 8, 9000 St.Gallen  
VASOPA AG Bruno Konrad, Bauherrenvertretung

Baurealisation  
**priora** Prioira AG | Generalunternehmung  
Lerchentalsstrasse 2a, 9016 St.Gallen

Architektur  
**CARLOS MARTINEZ**  
rorschach

hauptstrasse 40  
ch - 9400 rorschach

